

ΠΕΡΙΦΕΡΕΙΑ ΔΥΤΙΚΗΣ ΕΛΛΑΔΟΣ
 Π.Ε. ΑΙΤΩΛΟΑΚΑΡΝΑΝΙΑΣ
ΔΗΜΟΣ ΝΑΥΠΑΚΤΙΑΣ ΤΕΧΝΙΚΗ ΥΠΗΡΕΣΙΑ ΔΗΜΟΥ ΝΑΥΠΑΚΤΙΑΣ

ΝΕΟ ΓΕΝΙΚΟ ΠΟΛΕΟΔΟΜΙΚΟ ΣΧΕΔΙΟ (Γ.Π.Σ.)
ΔΙΟΙΚΗΤΙΚΩΝ ΟΡΙΩΝ Τ. Δ. ΝΑΥΠΑΚΤΟΥ
Π.Ε. ΑΙΤΩΛΟΑΚΑΡΝΑΝΙΑΣ

Β ΣΤΑΔΙΟ - ΠΡΟΤΑΣΗ

Π.3. ΠΟΛΕΟΔΟΜΙΚΗ ΟΡΓΑΝΩΣΗ

ΠΟΛΕΟΔΟΜΙΚΗ ΟΡΓΑΝΩΣΗ - ΧΡΗΣΕΙΣ ΓΗΣ

ΒΛΑΧΟΜΑΝΔΡΑ - ΓΕΦΥΡΑ ΜΠΑΝΙΑ - ΣΦΗΚΑΙΚΑ



ΥΠΟΜΝΗΜΑ

- ΘΕΣΜΙΚΟ ΠΛΑΙΣΙΟ**
- Οριο οικισμού (Π.Δ.Υ/α 85)
 - Α - Μέσος Σ.Δ.
 - Β - Μέση Πυκνότητα (κατ.Π.α)

- ΟΔΙΚΟ ΔΙΚΤΥΟ**
- Υπάρχουσα κύρια συλλεκτρία
 - Υπάρχουσα δευτερεύουσα συλλεκτρία
 - Προτεινόμενη δευτερεύουσα συλλεκτρία
 - Κύριο τοπικό δίκτυο
 - Δευτερεύον τοπικό δίκτυο
 - Αριθμηση επαρχιακών οδών


- ΥΔΡΟΓΡΑΦΙΚΟ ΔΙΚΤΥΟ**
- Υδατορεύματα μόνιμης ροής
 - Υδατορεύματα εποχιακής - παροδικής ροής
 - Καλή ποταμού
 - Δημοτική γεωτρήση πόσιμου ύδατος

- ΠΡΟΤΕΙΝΟΜΕΝΕΣ ΚΑΤΗΓΟΡΙΕΣ ΧΡΗΣΕΩΝ ΓΗΣ**
- Οικισμός κάτω των 2.000 κατοίκων - ΟΙΚ (αρ.16 Π.Δ.59/2018)

- ΓΕΩΛΟΓΙΚΗ ΚΑΤΑΛΗΛΟΤΗΤΑ ΟΙΚΙΣΤΙΚΩΝ ΠΕΡΙΟΧΩΝ**
- Περιοχές γεωλογικά ακατάλληλες - "ΑΚ" (Β' Φάση μελέτης γεωλογικής καταλληλότητας)

- ΧΡΗΣΕΙΣ ΓΗΣ**
- ΥΦΙΣΤΑΜΕΝΕΣ ΧΡΗΣΕΙΣ**
- Κοιμητήριο
 - Εκκλησία
 - Εξωκλήρι
 - Μνημεία κλασισκών αρχαιοτήτων
 - Χώρος Υγ. Ταφής Απορριμμάτων (Χ.Υ.Τ.Α.)

- ΠΕΡΙΟΧΕΣ ΕΙΔΙΚΗΣ ΠΡΟΣΤΑΣΙΑΣ - ΕΛΕΓΧΩΝ ΚΑΙ ΠΕΡΙΟΡΙΣΜΩΝ**
- Προστασίας - αναβάθμισης - ανάδειξης ποταμών - ρεμάτων & παραποτάμιων περαχών (Π.Ε.Π.2)
 - Προστασίας περιμετρικά των κοιμητηρίων (Π.Ε.Π.Δ.6)
 - Προστασίας περιμετρικά των δημοτικών υδρακτικών υδρευτικής χρήσης (Π.Ε.Π.Δ.7)

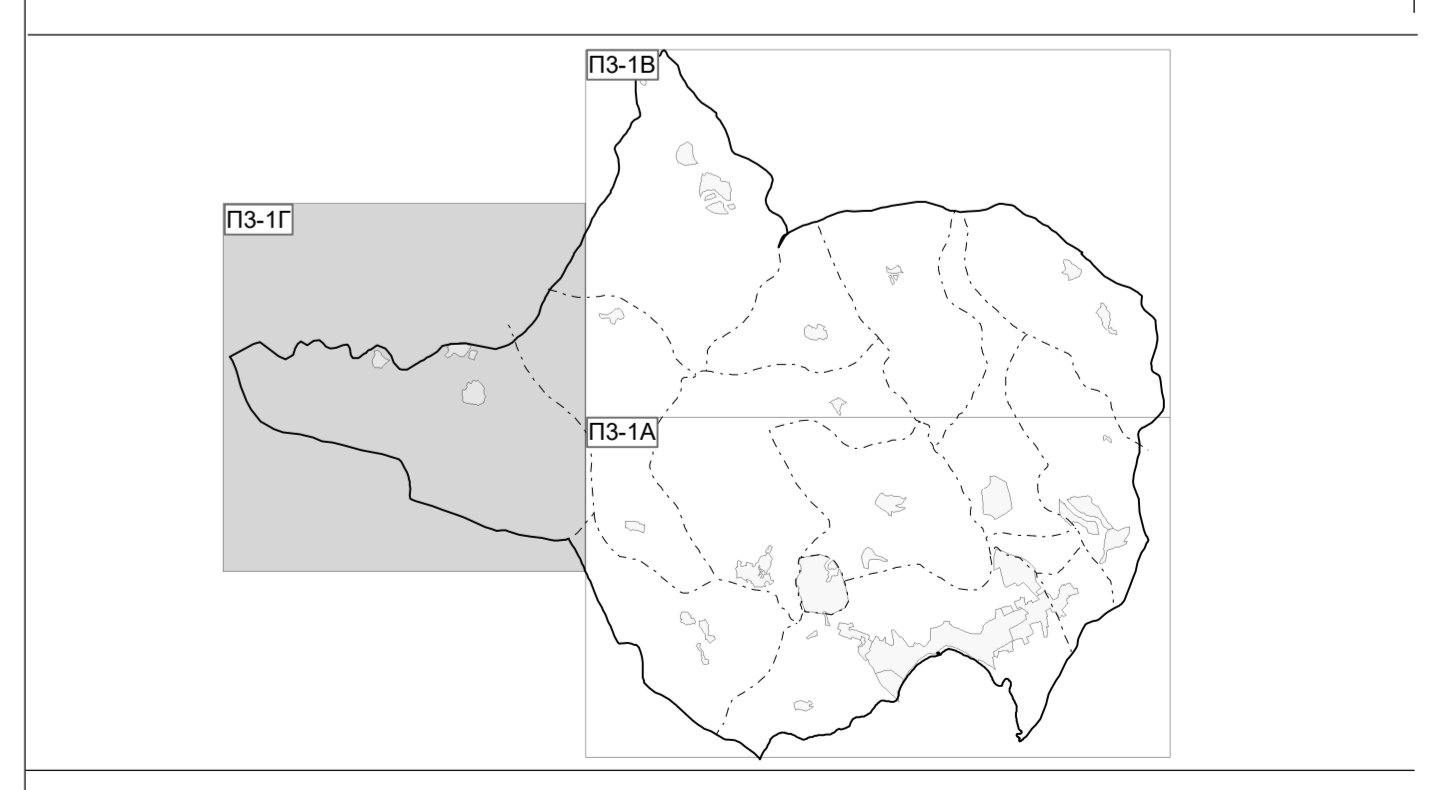

ΓΙΑ ΤΟΥΣ ΜΕΛΗΤΕΣ	ΟΙ ΕΠΙΒΕΒΛΩΝΤΕΣ	Ο ΔΕΥΞΥΝΤΗΣ
ΧΡΗΣΤΑ ΔΙΟΝΥΣΟΠΟΥΛΟΥ	ΑΡΙΣΤΟΤΕΛΗΣ ΒΟΥΓΑΡΑΚΗΣ	ΓΕΩΡΓΙΟΣ ΚΕΣΤΟΣ
ΗΜΕΡΟΜΗΝΙΑ ... ΟΚΤΩΒΡΙΟΣ 2019	ΗΜΕΡΟΜΗΝΙΑ ... ΟΚΤΩΒΡΙΟΣ 2019	ΗΜΕΡΟΜΗΝΙΑ ... ΟΚΤΩΒΡΙΟΣ 2019
ΓΡΑΦΕΙΟ ΑΡΧΙΤΕΚΤΟΝΙΚΩΝ & ΠΟΛΕΟΔΟΜΙΚΩΝ ΜΕΛΕΤΩΝ ΧΡΗΣΤΑ ΔΙΟΝΥΣΟΠΟΥΛΟΥ & ΣΥΝΕΡΓΑΤΕΣ ΑΝΔΡΕΑΣ ΜΑΡΙΟΣ ΓΟΥΒΕΤΑΣ - Ν. ΛΟΥΚΑΤΟΣ & ΣΥΝΕΡΓΑΤΕΣ & Ε. ΑΡΧ. ΓΕΩΓΡΑΦΙΚΩΝ Σ. ΠΛΑΤΩ 26222 ΤΗΛ. 2610 221170 - 221170 FAX 2610 821071 EMAIL: cdm@skynet.gr		
		Π3-1Γ