

Π.3. ΠΟΛΕΟΔΟΜΙΚΗ ΟΡΓΑΝΩΣΗ
 ΖΩΝΕΣ ΚΙΝΗΤΡΩΝ - ΜΗΧΑΝΙΣΜΩΝ - ΠΑΡΕΜΒΑΣΕΩΝ

ΡΙΓΑΝΙ - ΠΟΡΟΣ - ΝΕΟΚΑΣΤΡΟ - ΠΑΛΙΟΧΩΡΑΚΙΟ
 Α. ΑΦΡΟΥΛΙΑ - Α. ΜΑΜΟΥΛΑΔΑ

ΥΠΟΜΗΜΑ

ΚΑΤΕΓΧΕΙΡΕΙΤΑΙ ΑΠΟ ΤΟΝ ΔΗΜΟ ΝΑΥΠΑΚΤΙΑΣ

ΚΩΔΙΚΟΣ: Π3-2Β
 ΚΑΛΩΣ 1 : 10.000

- ΘΕΣΜΙΚΟ ΠΛΑΣΙΟ**
- Οριο ομακρά (Π.Δ.Υπρ.85)
 - Οριο ζώνης 800.00μ
 - Προτ. διαίρεση εθν. ομακρά (Π.Δ.85)
 - Οριο προτ. παραρ. προς πολεοδομ. οριο ζώνης 800.00μ
 - Προτεινόμενη καλύτερη ζώνης 800.00μ

- ΟΔΙΚΟ ΔΙΚΤΥΟ**
- Επιχρυσ. - κίτρινα οικόπεδα
 - Προτεινόμενα κίτρινα οικόπεδα
 - Υπάρχουσα δευτερεύουσα οικόπεδα
 - Προτεινόμενα δευτερεύουσα οικόπεδα
 - Κίτρινα τοπικά δίκτυα
 - Δευτερεύον τοπικό δίκτυο
 - Αβλήτριες επαρχιακών οδών

- ΥΔΡΟΓΡΑΦΙΚΟ ΔΙΚΤΥΟ**
- Υδρορεύματα μόνιμης ροής
 - Υδρορεύματα εποχιακής - παροδικής ροής
 - Καλή ποιότητα - μετρίου


- ΠΟΛΕΟΔΟΜΙΚΗ ΟΡΓΑΝΩΣΗ - ΚΑΤΗΓΟΡΙΕΣ ΟΙΚΙΣΤΙΚΩΝ ΥΠΟΔΟΧΩΝ**
- Οριοθετημένη οικιστική ζώνη κ.τ.λ. 2.000 κατοίκων
 - Παράρ. προτεινόμενης πολεοδομικής ομακρά κ.τ.λ. 2.000 κατοίκων
 - Παράρ. προτεινόμενης οριοθετημένης ομακρά κ.τ.λ. 2.000 κατοίκων

- ΖΩΝΕΣ ΚΙΝΗΤΡΩΝ - ΜΗΧΑΝΙΣΜΩΝ**
- Ζώνη Ειδικής Εντάσεως αγροτικών οικισμών κ.τ.λ. 2.000 κατοίκων - Ζ.Ε.Ε.2 (αρ. 22 Ν.2508/1987)

- ΖΩΝΕΣ ΠΑΡΕΜΒΑΣΕΩΝ - ΟΛΟΚΛΗΡΩΜΕΝΩΝ ΑΝΑΠΤΑΣΕΩΝ**
- Παράρ. ανάπτυξης αγροτικών οικισμών κ.τ.λ. 2.000 κατοίκων - Π.Α.2
 - Παράρ. Εθνικών Χωρικών Παραβάσεων (Π.Ε.Χ.Π.) Ριγανίου - Δοξαρίου και ολοκληρωμένης ανάπτυξης αγροτικών οικισμών Άνω Μαρμαλάδας & Άνω Αφρούλιας (αρ. 11 του Ν.2742/99)

- ΥΦΙΣΤΑΜΕΝΕΣ ΧΡΗΣΕΙΣ**
- Κοιμητήρια
 - Εκκλησίες
 - Εκπαιδευτικός ούλλογος - κέντρα
 - Μνημεία κλασικών αρχαιοτήτων
 - Μνημεία βυζαντινών αρχαιοτήτων
 - Λαοϊκός Στάθμος Περιμετρικής Ηλεκτρικής Ενέργειας

- ΠΕΡΙΟΧΕΣ ΕΙΔΙΚΗΣ ΠΡΟΣΤΑΣΙΑΣ - ΕΛΕΓΧΩΝ ΚΑΙ ΠΕΡΙΟΡΙΣΜΩΝ**
- Προστασία - αναβάθμιση - ανάδειξη ποταμών - ριχτών & παραποταμίων ποταμών (Π.Ε.Π.2)
 - Προστασία περιμετρών των κοιμητηρίων (Π.Ε.Π.Δ.6)
 - Προστασία περιμετρών των δημοτικών υδροστηνών υδρευτικής χρήσης (Π.Ε.Π.Δ.7)

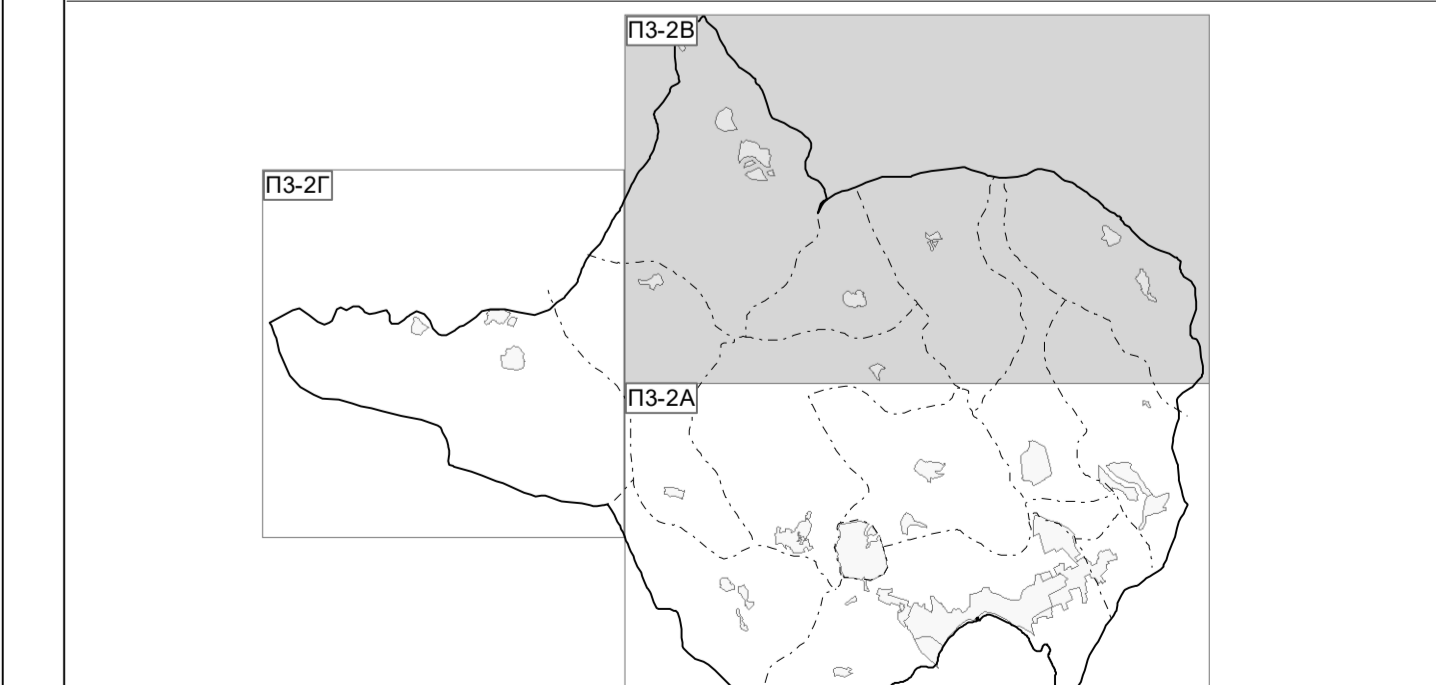

ΓΙΑ ΤΟΥΣ ΜΕΛΕΤΗΤΕΣ ΜΡΣΤΑ ΔΗΜΗΤΡΟΠΟΥΛΟΥ	ΜΕΛΕΤΗΤΕΣ Ο. ΒΛΑΧΟΠΟΥΛΟΣ ΑΡΧΙΤΕΚΤΟΝΙΚΗ ΒΟΥΡΛΑΒΑ	ΑΝΤΙΣΤΡΟΦΗ Ο. ΔΑΒΟΥΛΗΣ ΓΕΩΡΓΙΟΣ ΚΕΙΤΟΣ
ΑΝΕΞΑΡΤΗΤΑ - ΟΚΤΩΒΡΙΟΣ 2014	ΑΝΕΞΑΡΤΗΤΑ - ΟΚΤΩΒΡΙΟΣ 2014	ΑΝΕΞΑΡΤΗΤΑ - ΔΥΝΑΜΟΣ 2014