

ΠΕΡΙΦΕΡΕΙΑ ΔΥΤΙΚΗΣ ΕΛΛΑΔΟΣ
 Π.Ε. ΑΙΤΩΛΟΑΚΑΡΝΑΝΙΑΣ
ΔΗΜΟΣ ΝΑΥΠΑΚΤΙΑΣ ΤΕΧΝΙΚΗ ΥΠΗΡΕΣΙΑ ΔΗΜΟΥ ΝΑΥΠΑΚΤΙΑΣ

ΝΕΟ ΓΕΝΙΚΟ ΠΟΛΕΟΔΟΜΙΚΟ ΣΧΕΔΙΟ (Γ.Π.Σ.)
ΔΙΟΙΚΗΤΙΚΩΝ ΟΡΙΩΝ Τ. Δ. ΝΑΥΠΑΚΤΟΥ
Π.Ε. ΑΙΤΩΛΟΑΚΑΡΝΑΝΙΑΣ

Β ΣΤΑΔΙΟ - ΠΡΟΤΑΣΗ


Π.3. ΠΟΛΕΟΔΟΜΙΚΗ ΟΡΓΑΝΩΣΗ

ΠΟΛΕΟΔΟΜΙΚΗ ΟΡΓΑΝΩΣΗ - ΧΡΗΣΕΙΣ ΓΗΣ
ΒΛΑΧΟΜΑΝΔΡΑ - ΓΕΦΥΡΑ ΜΠΑΝΙΑ - ΣΦΗΚΑΙΚΑ

ΥΠΟΜΝΗΜΑ



- ΘΕΣΜΙΚΟ ΠΛΑΙΣΙΟ**
 - Οριο οικισμού (Π.Δ.Λ/μα 85)
- ΟΔΙΚΟ ΔΙΚΤΥΟ**
 - Υπάρχουσα κύρια συλλεκτρία (Red solid line)
 - Υπάρχουσα δευτερεύουσα συλλεκτρία (Red dashed line)
 - Προτεινόμενη δευτερεύουσα συλλεκτρία (Red dotted line)
 - Κύριο τοπικό δίκτυο (Red solid line)
 - Δευτερέων τοπικό δίκτυο (Red dashed line)
 - Αριθμηση επαρχιακών οδών (Red box with number)
- ΥΔΡΟΓΡΑΦΙΚΟ ΔΙΚΤΥΟ**
 - Υδατορέματα μόνιμης ροής (Blue solid line)
 - Υδατορέματα εποχικής - παροδικής ροής (Blue dashed line)
 - Κάλη ποταμού (Blue shaded area)
- ΠΟΛΕΟΔΟΜΙΚΗ ΟΡΓΑΝΩΣΗ - ΚΑΤΗΓΟΡΙΕΣ ΟΙΚΙΣΤΙΚΩΝ ΥΠΟΔΟΧΩΝ**
 - Οριοθετημένος οικισμός κάτω των 2.000 κατοίκων (Yellow shaded area)
- ΖΩΝΕΣ ΠΑΡΕΜΒΑΣΕΩΝ - ΟΛΟΚΛΗΡΩΜΕΝΩΝ ΑΝΑΠΛΑΣΕΩΝ**
 - Περιοχές ανάπτυξης αγροτικών οικισμών κάτω των 2.000 κατοίκων - Π.Α.2 (Yellow hatched area)
- ΥΦΙΣΤΑΜΕΝΕΣ ΧΡΗΣΕΙΣ**
 - Κοιμητήριο (Black circle with cross)
 - Εκκλησία (Black square with cross)
 - Εξωκλήρι (Black square)
 - Μνημείο κλασικών αρχαιοτήτων (Red square with cross)
 - Χώρος Υγ. Τεφής Απορριμμάτων (Χ.Υ.Τ.Α.) (Red circle with cross)
- ΠΕΡΙΟΧΕΣ ΕΙΔΙΚΗΣ ΠΡΟΣΤΑΣΙΑΣ - ΕΛΕΓΧΩΝ ΚΑΙ ΠΕΡΙΟΡΙΣΜΩΝ**
 - Προστασία - αναβράσιση - αναδείξεις ποταμών - ρημάτων & παραποτάμιων περασίων (Π.Ε.Π.2) (Blue wavy line)
 - Προστασία περιμετρικά των κοιμητηρίων (Π.Ε.Π.Δ.6) (Black dashed line)
 - Προστασία περιμετρικά των δημοτικών υδραφτηρίων υδρευτικής χρήσης (Π.Ε.Π.Δ.7) (Blue dashed line)

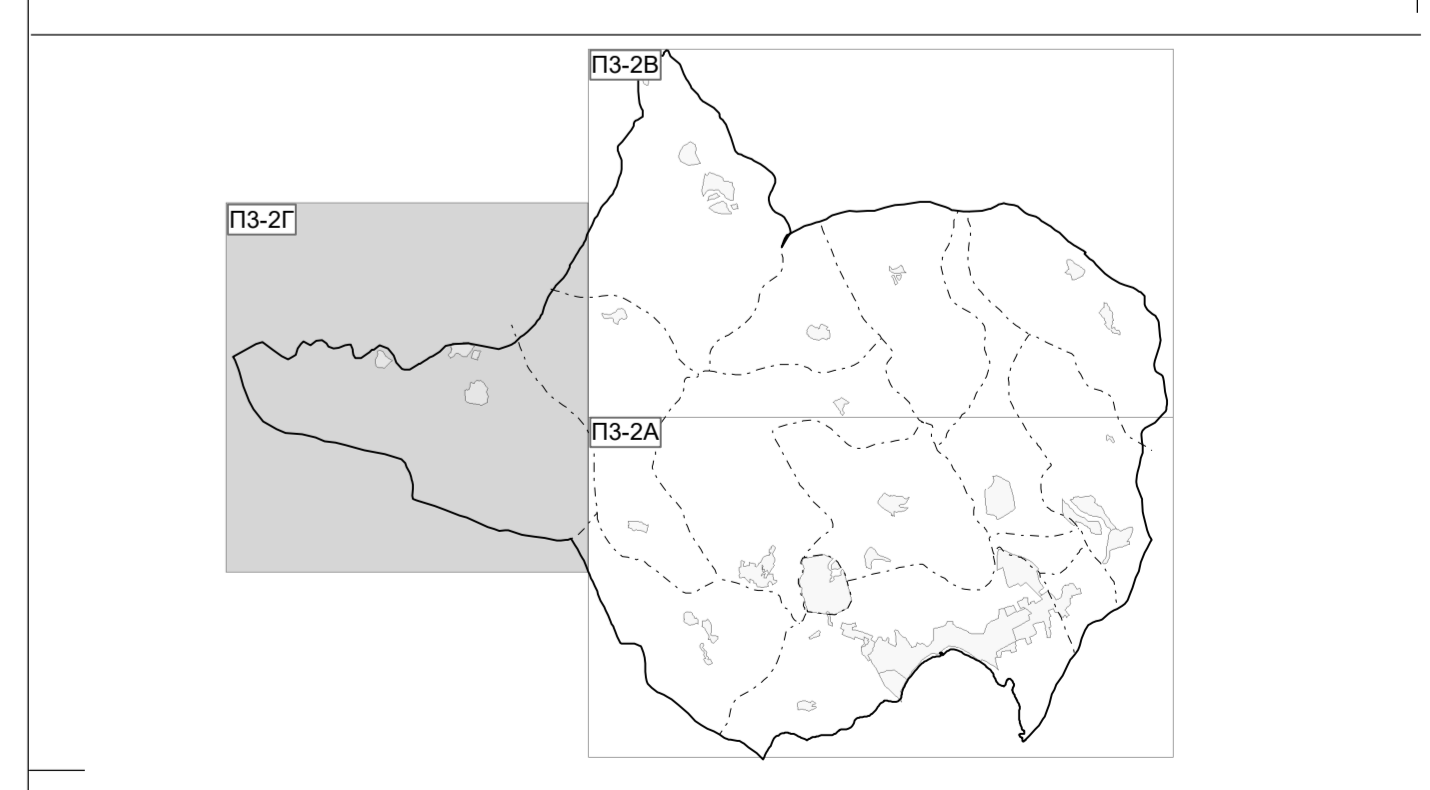

ΓΙΑ ΤΟΥΣ ΜΕΛΗΤΕΣ	ΟΙ ΕΠΙΒΕΒΛΩΝΤΕΣ	Ο ΔΙΕΥΘΥΝΤΗΣ
ΧΡΗΣΤΑ ΔΙΟΝΥΣΟΠΟΥΛΟΥ	ΑΡΙΣΤΟΤΕΛΗΣ ΒΟΥΓΑΡΙΑΝΗΣ	ΓΕΩΡΓΙΟΣ ΚΕΣΤΟΣ
ΗΜΕΡΟΜΗΝΙΑ ... ΟΚΤΩΒΡΙΟΣ 2019	ΗΜΕΡΟΜΗΝΙΑ ... ΟΚΤΩΒΡΙΟΣ 2019	ΗΜΕΡΟΜΗΝΙΑ ... ΟΚΤΩΒΡΙΟΣ 2019
ΓΡΑΦΕΙΟ ΑΡΧΙΤΕΚΤΟΝΙΚΩΝ & ΠΟΛΕΟΔΟΜΙΚΩΝ ΜΕΛΕΤΩΝ ΧΡΗΣΤΑ ΔΙΟΝΥΣΟΠΟΥΛΟΥ & ΣΥΝΕΡΓΑΤΕΣ ΑΝΔΡΑΣ ΜΑΡΙΟΣ ΓΟΥΒΕΤΑΣ - Ν. ΛΟΥΚΑΤΟΣ & ΣΥΝΕΡΓΑΤΕΣ Α.Ε. ΑΡΧ. ΓΕΩΓΡΑΦΙΚΟΥ Σ. ΠΑΤΡΑ 26202 ΤΗΛ. 2610 221170 - 621170 FAX 2610 821071 EMAIL: cdm@stena.gr		
		Π3-2Γ