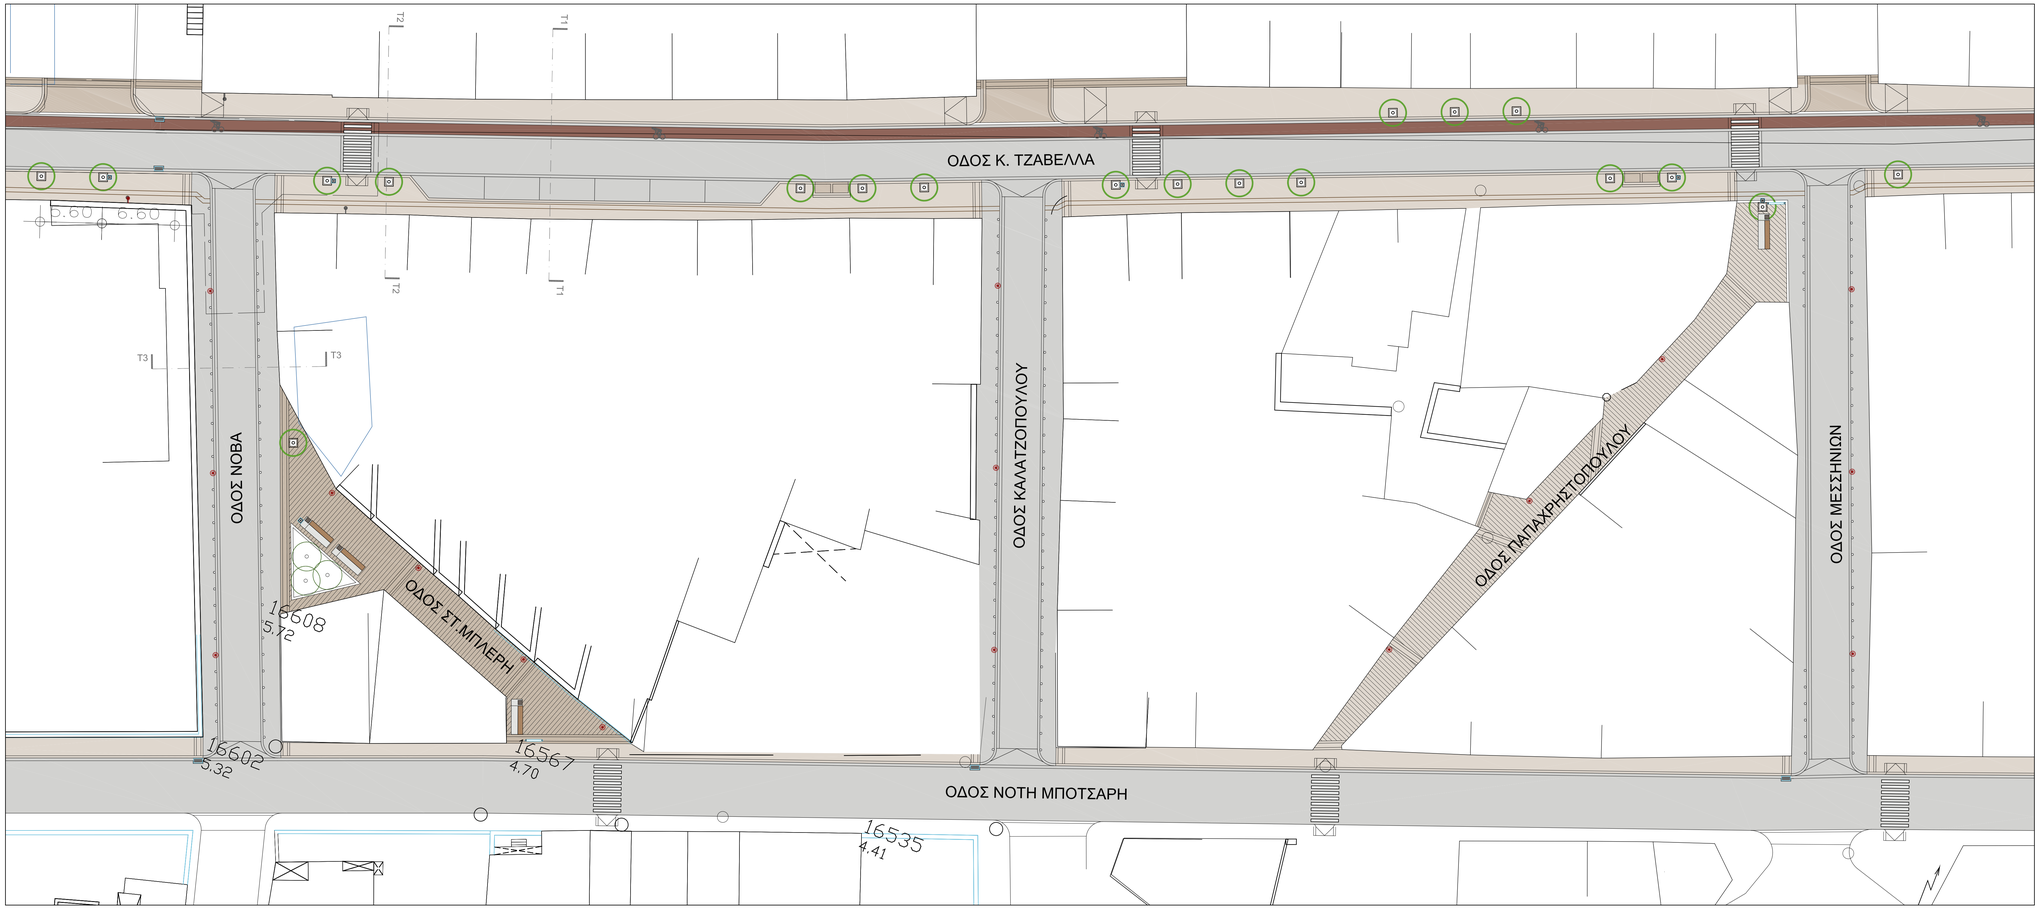

ΕΠΙΣΤΡΩΣΕΙΣ ΔΑΠΕΔΩΝ

- ΠΟΔΗΛΑΤΟΔΡΟΜΟΣ
- ΦΥΣΙΚΟΙ ΚΥΒΟΛΙΘΟΙ ΟΡΘΟΓΩΝΙΚΟΙ 25x40x6 εκ.
- ΦΥΣΙΚΟΙ ΚΥΒΟΛΙΘΟΙ ΤΕΤΡΑΓΩΝΙΚΟΙ 20x20x6 εκ.
- ΦΥΣΙΚΕΣ ΤΕΤΡΑΓΩΝΙΚΕΣ ΠΛΑΚΕΣ ΠΕΤΡΑΣ 40x40x4 εκ.
- ΦΥΣΙΚΟΙ ΚΥΒΟΛΙΘΟΙ ΟΡΘΟΓΩΝΙΚΟΙ 10x20x8 εκ.
- ΛΩΡΙΔΑ ΠΛ. 80 εκ. ΑΠΟ ΦΥΣΙΚΕΣ ΠΛΑΚΕΣ
- ΠΕΤΡΙΝΟ ΚΡΑΣΠΕΔΟ πλ. 20 εκ. και ΠΕΤΡΙΝΟ ΡΕΙΘΡΟ πλ. 25 εκ.
- ΔΙΑΒΑΣΗ ΠΕΖΩΝ
- ΟΔΗΓΟΣ ΟΔΕΥΣΗΣ ΤΥΦΛΩΝ
- ΜΕΤΑΛΛΙΚΟ ΔΑΠΕΔΟ ΔΙΑΤΡΗΤΟ
- ΦΥΤΟΚΑΛΥΨΗ

ΕΞΟΠΛΙΣΜΟΣ

- ΧΩΡΟΣ ΦΥΤΕΥΣΗΣ ΜΕΜΟΝΩΜΕΝΟΥ ΔΕΝΔΡΟΥ
- ΠΡΟΣΤΑΤΕΥΤΙΚΟ ΣΤΟΙΧΕΙΟ ΠΕΖΟΔΡΟΜΙΟΥ
- ΚΑΛΑΘΙ ΑΧΡΗΣΤΩΝ
- ΝΕΑ ΕΣΧΑΡΑ ΟΜΒΡΙΩΝ
- ΦΩΤΙΣΤΙΚΟ ΣΩΜΑ ΚΟΡΥΦΗΣ ΕΠΙ ΣΤΥΛΟΥ
- ΡΑΜΠΕΣ Α.Μ.Ε.Α.
- ΡΑΜΠΕΣ ΠΡΟΣΒΑΣΗΣ ΟΧΗΜΑΤΩΝ
- ΚΑΘΙΣΤΙΚΟΣ ΠΑΓΚΟΣ
- ΠΕΖΟΤΛΙ ΑΠΟ ΟΠΛΙΣΜΕΝΟ ΣΚΥΡΟΔΕΜΑ
- ΧΩΡΟΣ ΚΑΔΩΝ ΑΠΟΡΡΙΜΜΑΤΩΝ
- ΠΙΝΑΚΕΣ ΑΝΑΚΟΙΝΩΣΕΩΝ
- ΕΚΤΟΞΕΥΤΗΡΑΣ
- ΥΠΑΡΧΟΝ ΔΕΝΤΡΟ
- ΠΡΟΤΕΙΝΟΜΕΝΟ ΔΕΝΔΡΟ