

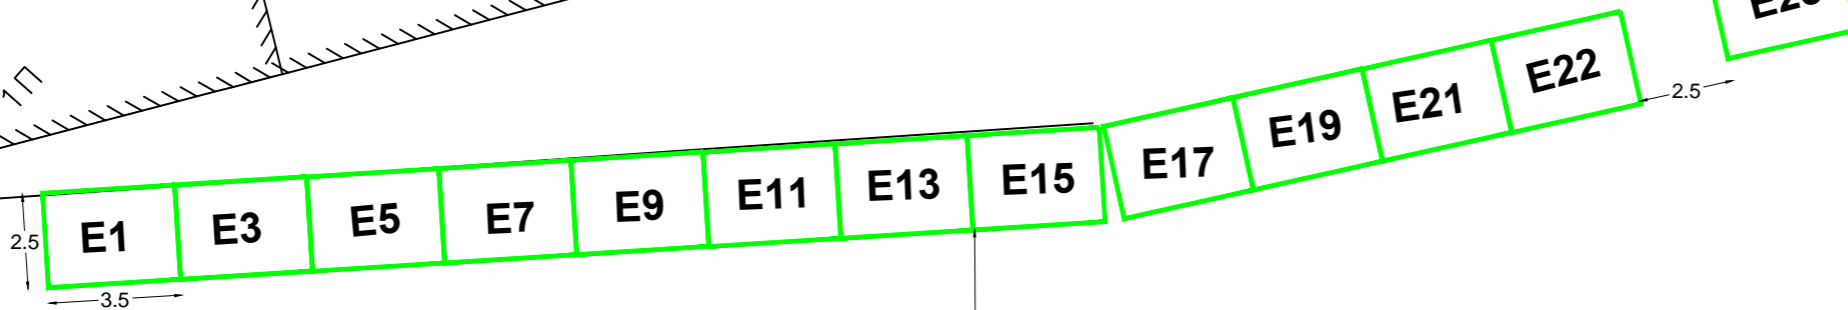
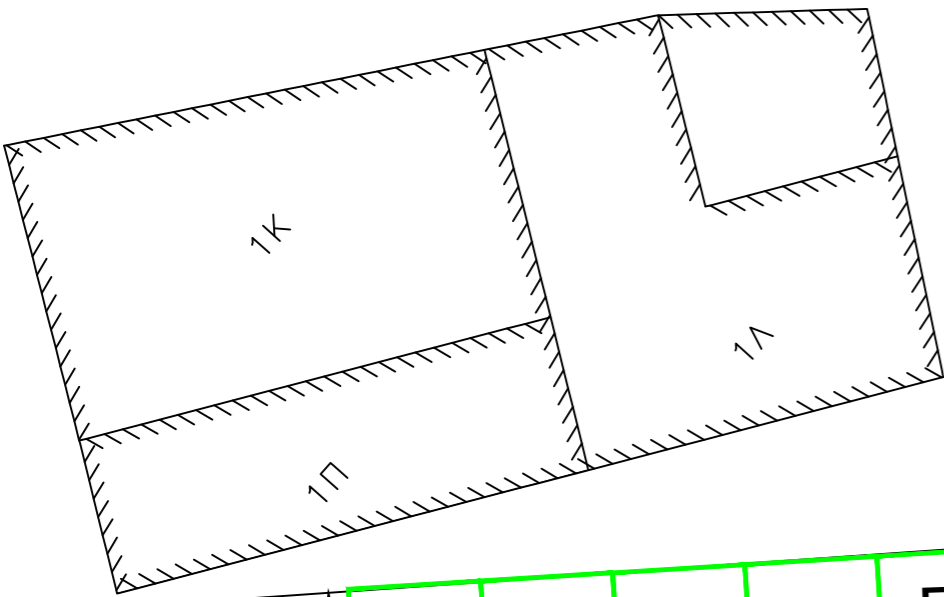
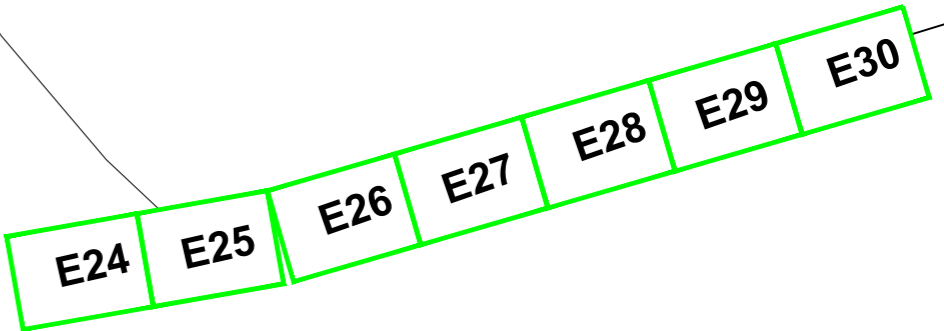


ΧΩΡΟΘΕΤΗΣΗ ΕΚΘΕΣΙΑΚΩΝ ΛΥΟΜΕΝΩΝ ΠΕΡΙΠΤΕΡΩΝ ΕΞΩΤΕΡΙΚΟΥ ΧΩΡΟΥ

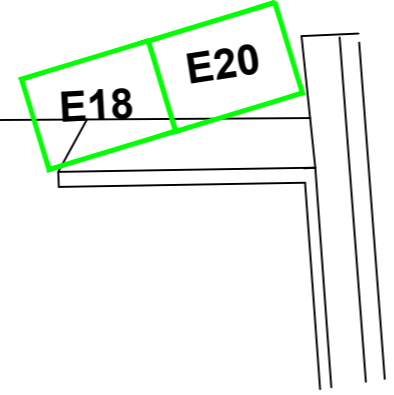

Λ.ΚΑΘΟΔΟΥ ΔΩΡΙΕΩΝ

6.2

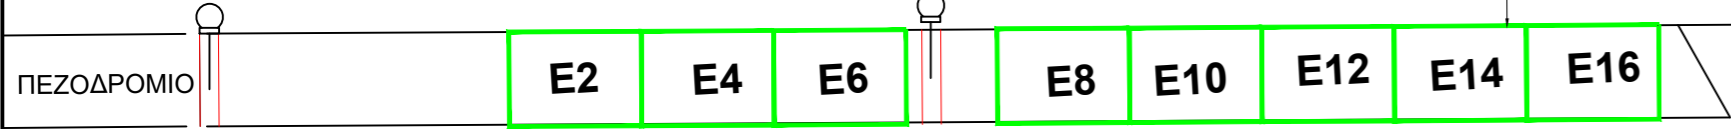

ΕΙΣΟΔΟΣ ΠΛΑΚΟΣΤΡΩΤΟ

