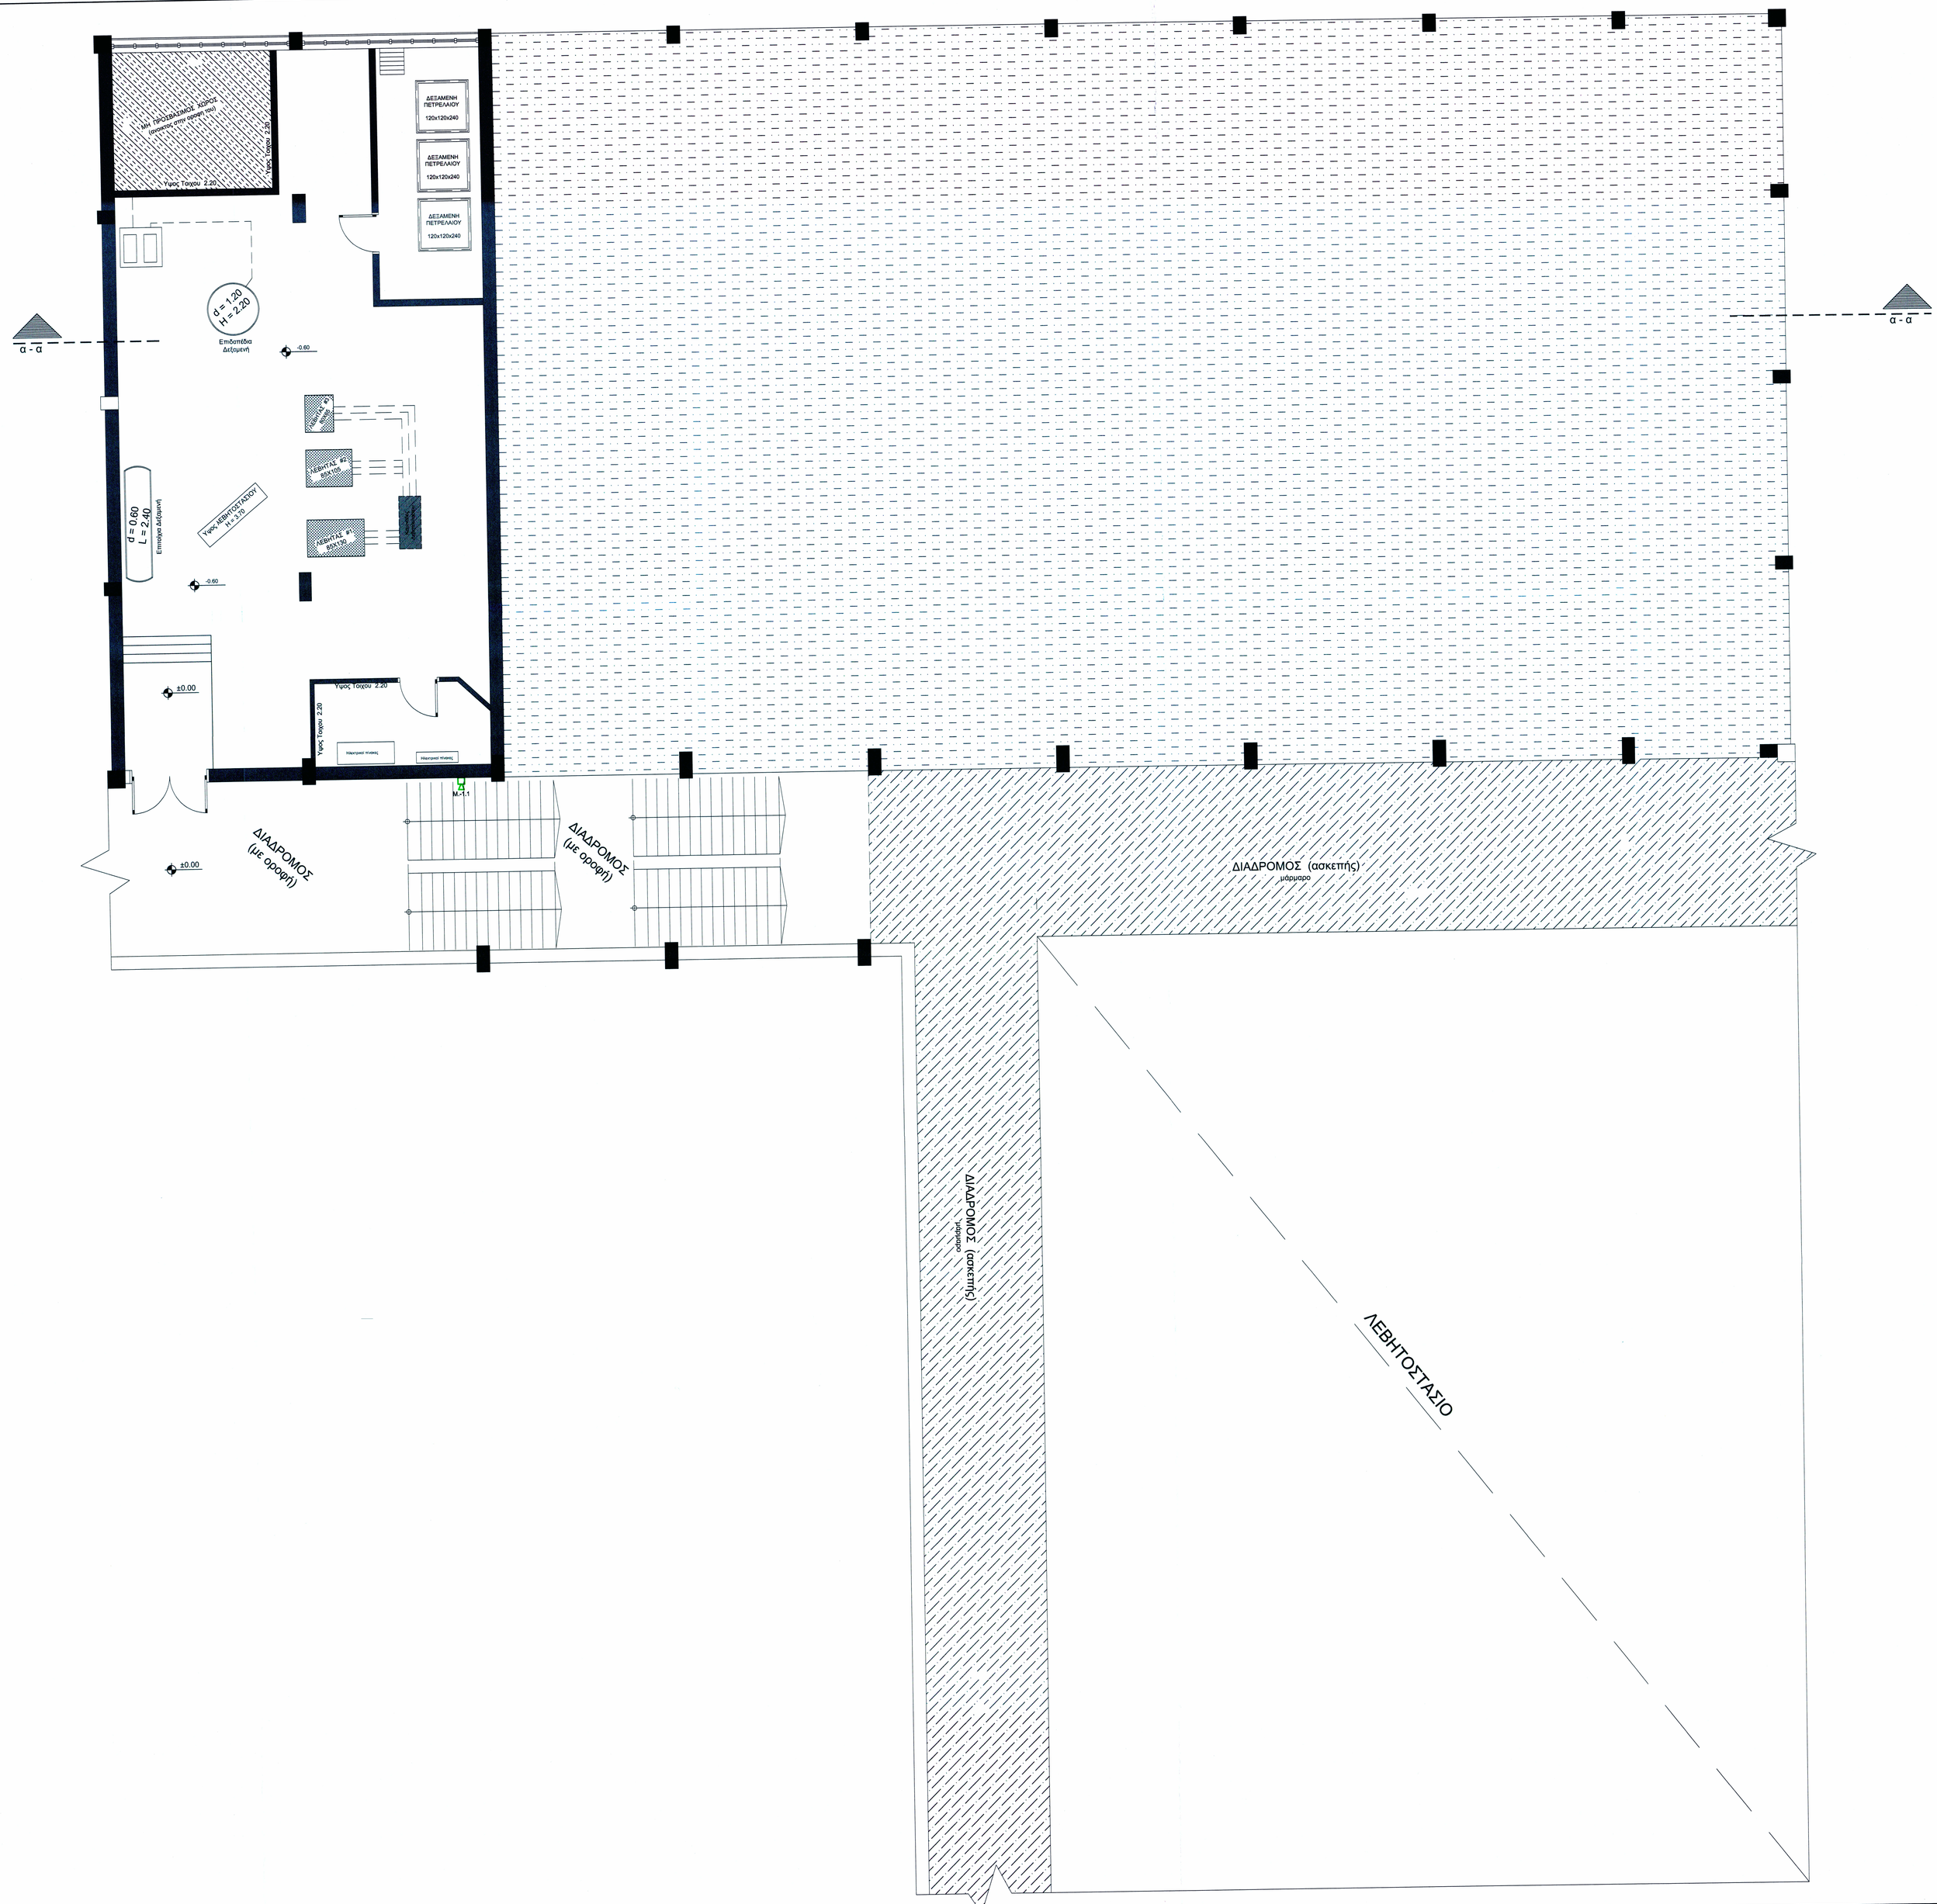

ΥΠΟΜΝΗΜΑ

	ΚΑΛΩΔΙΟ UTP 4" cat6
	ΠΟΛΥΤΡΟΠΙΚΗ ΟΠΤΙΚΗ ΙΝΑ
	ΚΑΛΩΔΙΟ ΝΥΜ 2x1.5mm² ΜΕΓΑΦΩΝΙΚΗΣ ΕΓΚΑΤΑΣΤΑΣΗΣ
	ΚΑΛΩΔΙΟ ΜΙC ΜΙΚΡΟΦΩΝΩΝ
	ΟΜΟΑΞΟΝΙΚΟ ΚΑΛΩΔΙΟ 75Ω
	ΚΑΛΩΔΙΟ ΝΥΜ 2x1.5 mm² ΕΓΚΑΤΑΣΤΑΣΗΣ ΚΟΥΔΟΥΝΙΩΝ
T	ΛΗΨΗ ΤΗΛΕΦΩΝΟΥ
D	ΛΗΨΗ DATA
M	ΜΕΓΑΦΩΝΟ ΟΡΟΦΗΣ 6W
	ΜΕΓΑΦΩΝΟ ΤΥΠΟΥ "ΚΟΡΝΑ" ΙΣΧΥΟΣ 20W
	ΚΟΝΣΟΛΑ ΑΝΑΓΓΕΛΙΩΝ
	ΚΑΤΑΝΕΜΗΤΗΣ ΜΕΓΑΦΩΝΩΝ
	ΛΗΨΗ R-TV
TAP OFF	ΔΙΑΝΕΜΗΤΗΣ ΣΗΜΑΤΟΣ R-TV
SPLITTER	ΔΙΑΚΛΑΔΩΤΗΣ
	ΕΝΙΣΧΥΤΗΣ R-TV
	ΗΛΕΚΤΡΙΚΟ ΚΟΥΔΟΥΝΙ ΔΙΑΛΕΙΜΜΑΤΟΣ
	ΜΠΟΥΤΟΝ ΕΝΕΡΓΟΠΟΙΗΣΗΣ ΚΟΥΔΟΥΝΙΩΝ
K.M	ΚΕΝΤΡΙΚΗ ΜΟΝΑΔΑ ΚΟΥΔΟΥΝΙΟΥ

ΕΛΛΗΝΙΚΗ ΔΗΜΟΚΡΑΤΙΑ
ΠΕΡΙΦΕΡΕΙΑ ΔΥΤΙΚΗΣ ΕΛΛΑΔΑΣ
ΝΟΜΟΣ ΑΙΤΩΛΟΑΚΑΡΝΑΝΙΑΣ

ΔΗΜΟΣ ΝΑΥΠΑΚΤΙΑΣ
ΔΙΕΥΘΥΝΣΗ ΠΕΡΙΒΑΛΛΟΝΤΟΣ & ΠΟΙΟΤΗΤΑΣ ΖΩΗΣ
ΤΜΗΜΑ ΗΛΕΚΤΡΟΜΗΧΑΝΟΛΟΓΙΚΩΝ ΕΡΓΩΝ

ΕΡΓΟ :
"Βελτίωση Υποδομών (ενίσχυση - επισκευή) των κτηρίων πρώην Μηχανουργείου (Κτήριο Α) & πρώην Ξυλουργείου (Κτήριο Β) Κτηριακού Συγκροτήματος ΕΠΑΛ Ναυπάκτου"

ΣΥΝΤΑΞΗ Η/Μ ΜΕΛΕΤΗΣ :
ΔΗΜΟΣ ΝΑΥΠΑΚΤΙΑΣ
ΔΙΕΥΘΥΝΣΗ ΠΕΡΙΒΑΛΛΟΝΤΟΣ & ΠΟΙΟΤΗΤΑΣ ΖΩΗΣ

ΘΕΜΑ ΣΧΕΔΙΟΥ Η/Μ ΜΕΛΕΤΗΣ :

ΚΑΤΟΨΗ ΥΠΟΓΕΙΟΥ
ΚΤΗΡΙΟ "Α"
ΚΤΗΡΙΟ "Β"
ΑΣΘΕΝΗ ΡΕΥΜΑΤΑ

ΑΡ. ΣΧΕΔΙΟΥ :	**AP-01**
ΚΩΔΙΚΟΣ ΕΡΓΟΥ :	
ΗΜΕΡΟΜΗΝΙΑ ΣΥΝΤΑΞΗΣ :	ΟΚΤΩΒΡΙΟΣ 2018
ΚΛΙΜΑΚΑ :	**1:50**

ΣΥΝΤΑΞΑΣ - ΜΕΛΕΤΗΣΗΣ
ΟΝΟΜΑΤΕΠΩΝΥΜΟ - ΙΔΙΟΤΗΤΑ :
ΗΜΕΡΟΜΗΝΙΑ :
ΣΦΡΑΓΙΔΑ - ΥΠΟΓΡΑΦΗ :
ΠΑΝΑΓΙΩΤΟΠΟΥΛΟΣ ΜΗΧΑΝΟΛΟΓΟΣ ΜΗΧΑΝΙΚΟΣ ΕΠΙΣΤΗΜΙΟΥ S.C.U. ΑΙΓΥΠΤΟΥ ΑΡ. ΑΔΕΙΑΣ ΜΗΧΓΟΥ ΕΑΠ 8146 ΚΗΦΙΣΙΑΣ 25Α, ΑΘΗΝΑ 115 23 ΤΗΛ: 210 6428183 - FAX: 210 6428185
PROTON ΜΕΛΕΤΗΤΙΚΗ Ε.Π.Ε. ΕΛΛΗΝΙΚΗ ΠΕΡΙΦΕΡΕΙΑ ΔΥΤΙΚΗΣ ΕΛΛΑΔΑΣ ΝΟΜΟΣ ΑΙΤΩΛΟΑΚΑΡΝΑΝΙΑΣ ΚΗΦΙΣΙΑΣ 25Α, ΑΘΗΝΑ 115 23 ΤΗΛ: 210 6428183 - FAX: 210 6428185

ΕΛΕΓΧΟΣ
Ο ΕΠΙΒΛΕΠΩΝ ΜΗΧΑΝΟΛΟΓΟΣ
ΑΓΓΕΛΟΠΟΥΛΟΣ ΠΑΥΛΟΣ
ΜΗΧΑΝΟΛΟΓΟΣ ΜΗΧΑΝΙΚΟΣ ΠΕ Α'
ΗΜΕΡΟΜΗΝΙΑ :
ΥΠΟΓΡΑΦΗ :

ΕΚΕΙΡΙΩΝ
Ο ΔΙΕΥΘΥΝΤΗΣ
ΔΗΜΟΣ ΠΕΡΙΒΑΛΛΟΝΤΟΣ & ΠΟΙΟΤΗΤΑΣ ΖΩΗΣ
ΠΟΛΥΔΩΡΟΣ ΝΙΚΟΛΤΑΣ
ΗΛΕΚΤΡΟΛΟΓΟΣ ΜΗΧΑΝΙΚΟΣ ΤΕ Α'
ΔΗΜΟΣ ΝΑΥΠΑΚΤΙΑΣ
ΗΜΕΡΟΜΗΝΙΑ :
ΥΠΟΓΡΑΦΗ :