

ΥΠΟΜΗΝΗ


ΣΥΜΒΟΛΗ ΣΤΗΝ ΕΡΜΗΝΕΥΣ ΤΩΝ ΣΧΕΔΙΩΝ

ΕΙΣΗΓΗΤΗΣ ΜΟΝΑΔΑ ΑΥΤΟΤΥΠΟΥ ΤΥΠΟΥ (WALL MOUNTED TYPE)


ΕΡΕΥΝΑ ΣΥΜΠΛΗΡΩΣΗ ΣΕ ΜΕΤΡΑ 1:500

ΟΔΟΣ ΤΣΙΑΡΑ

ΟΔΟΣ ΘΕΡΜΟΥ

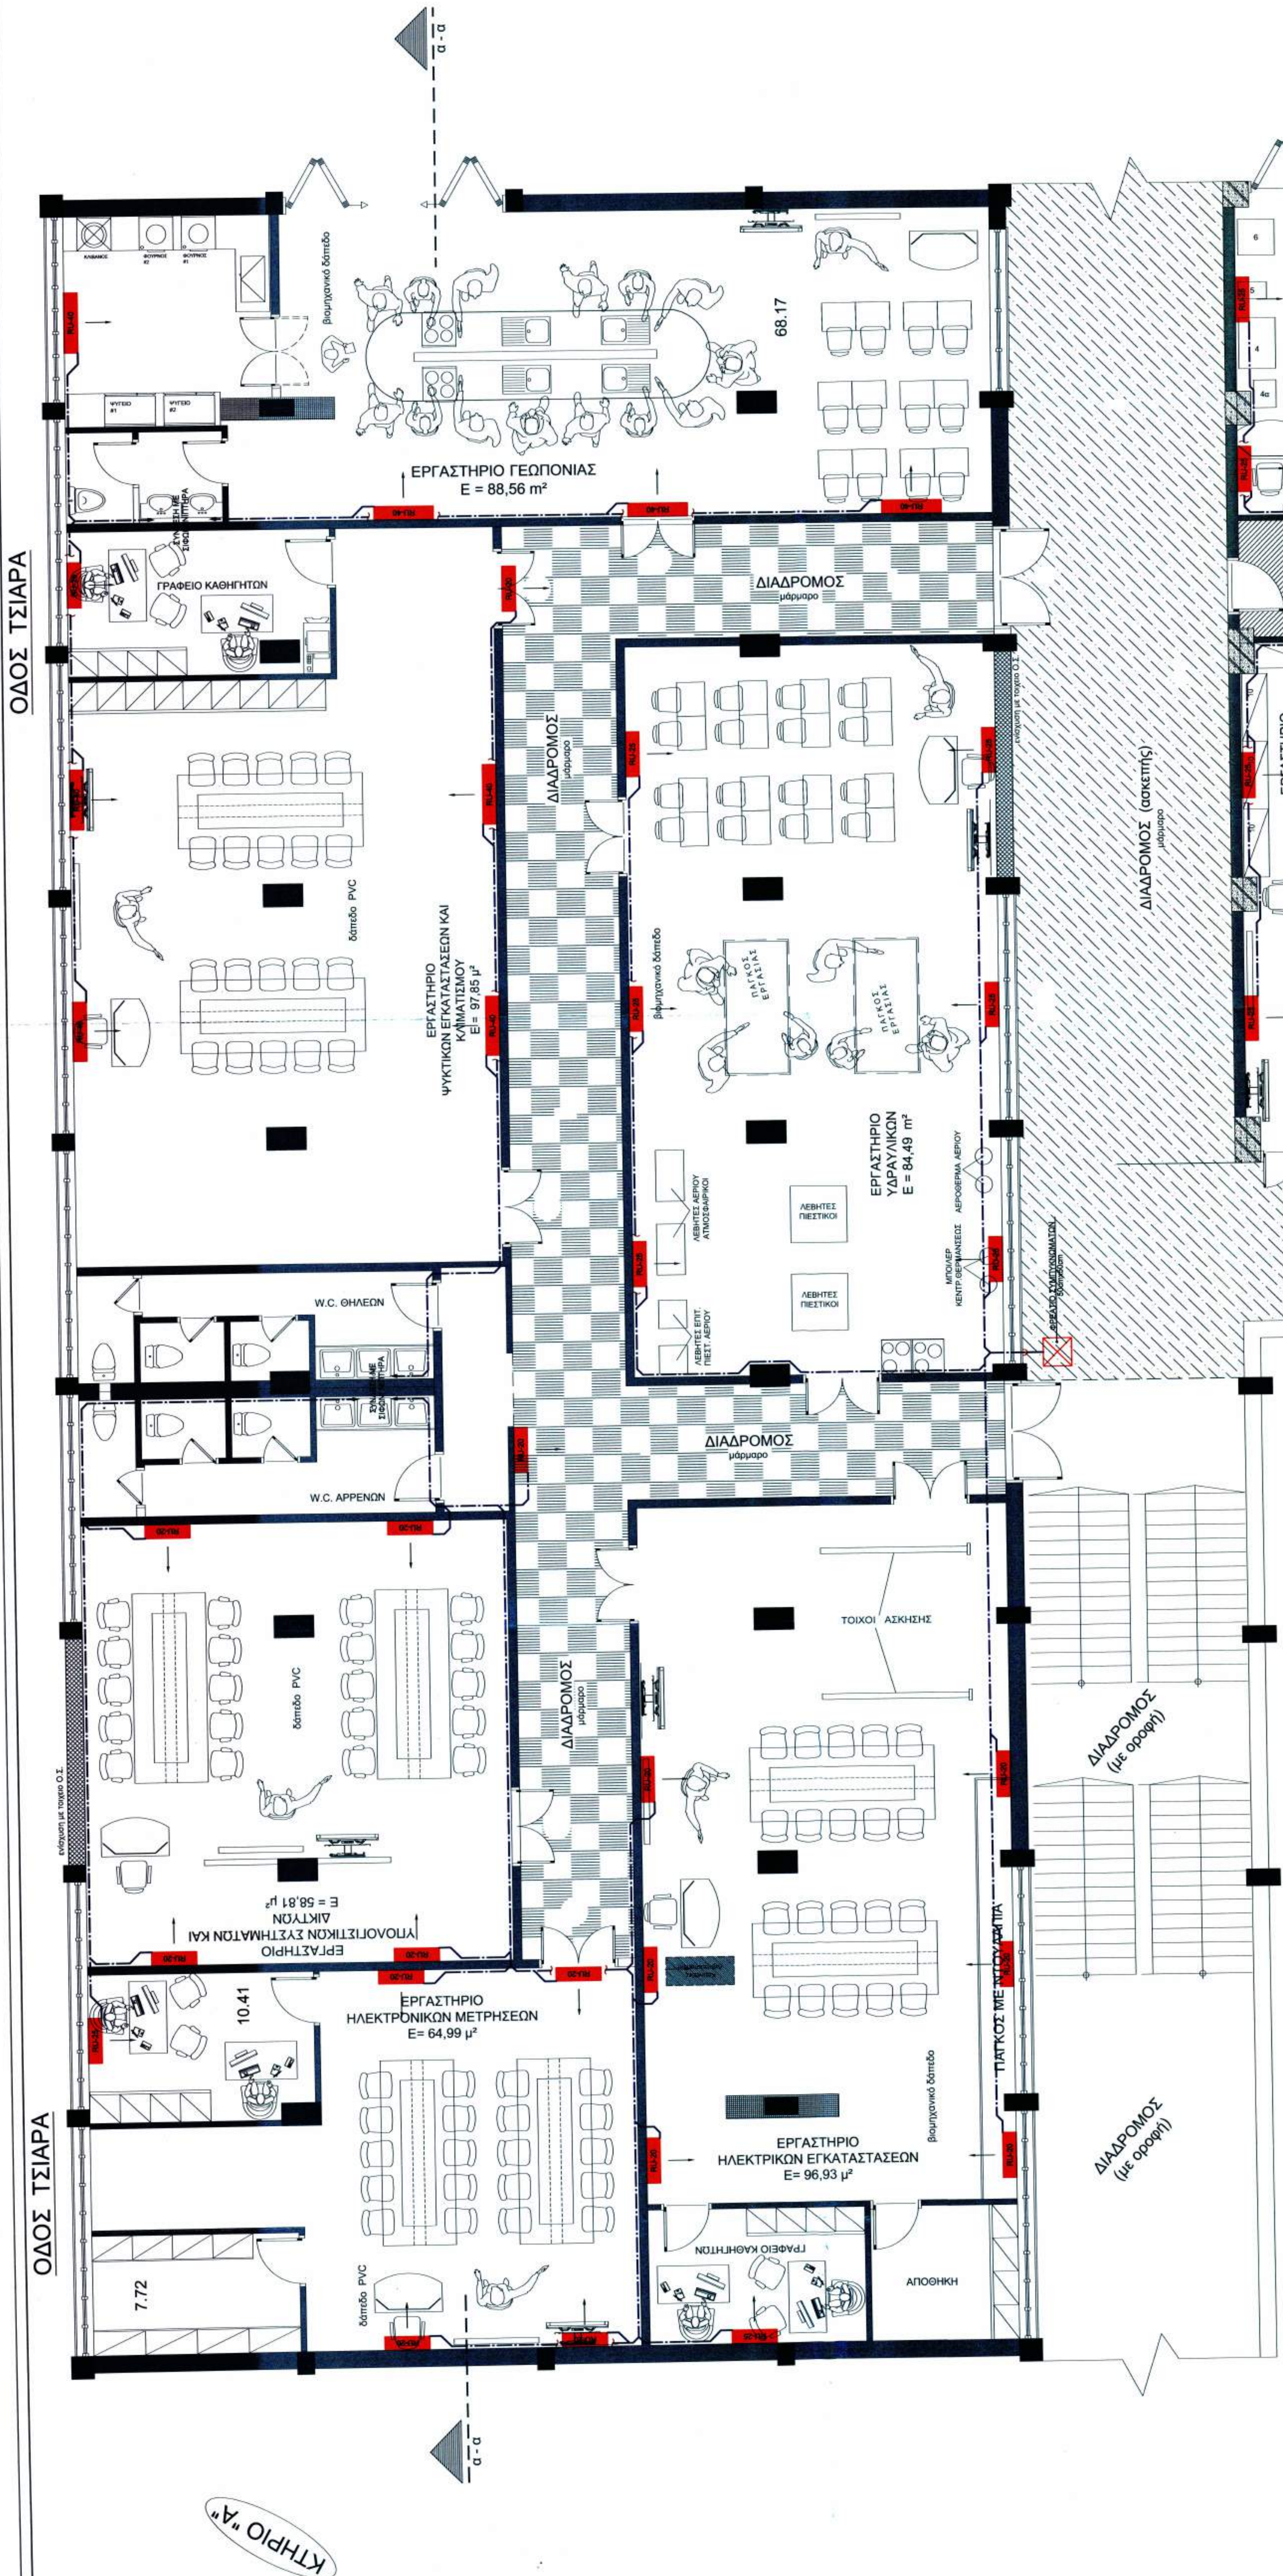

ΚΤΗΡΙΟ "Α" - [ΜΗΧΑΝΟΥΡΓΕΙΟ]

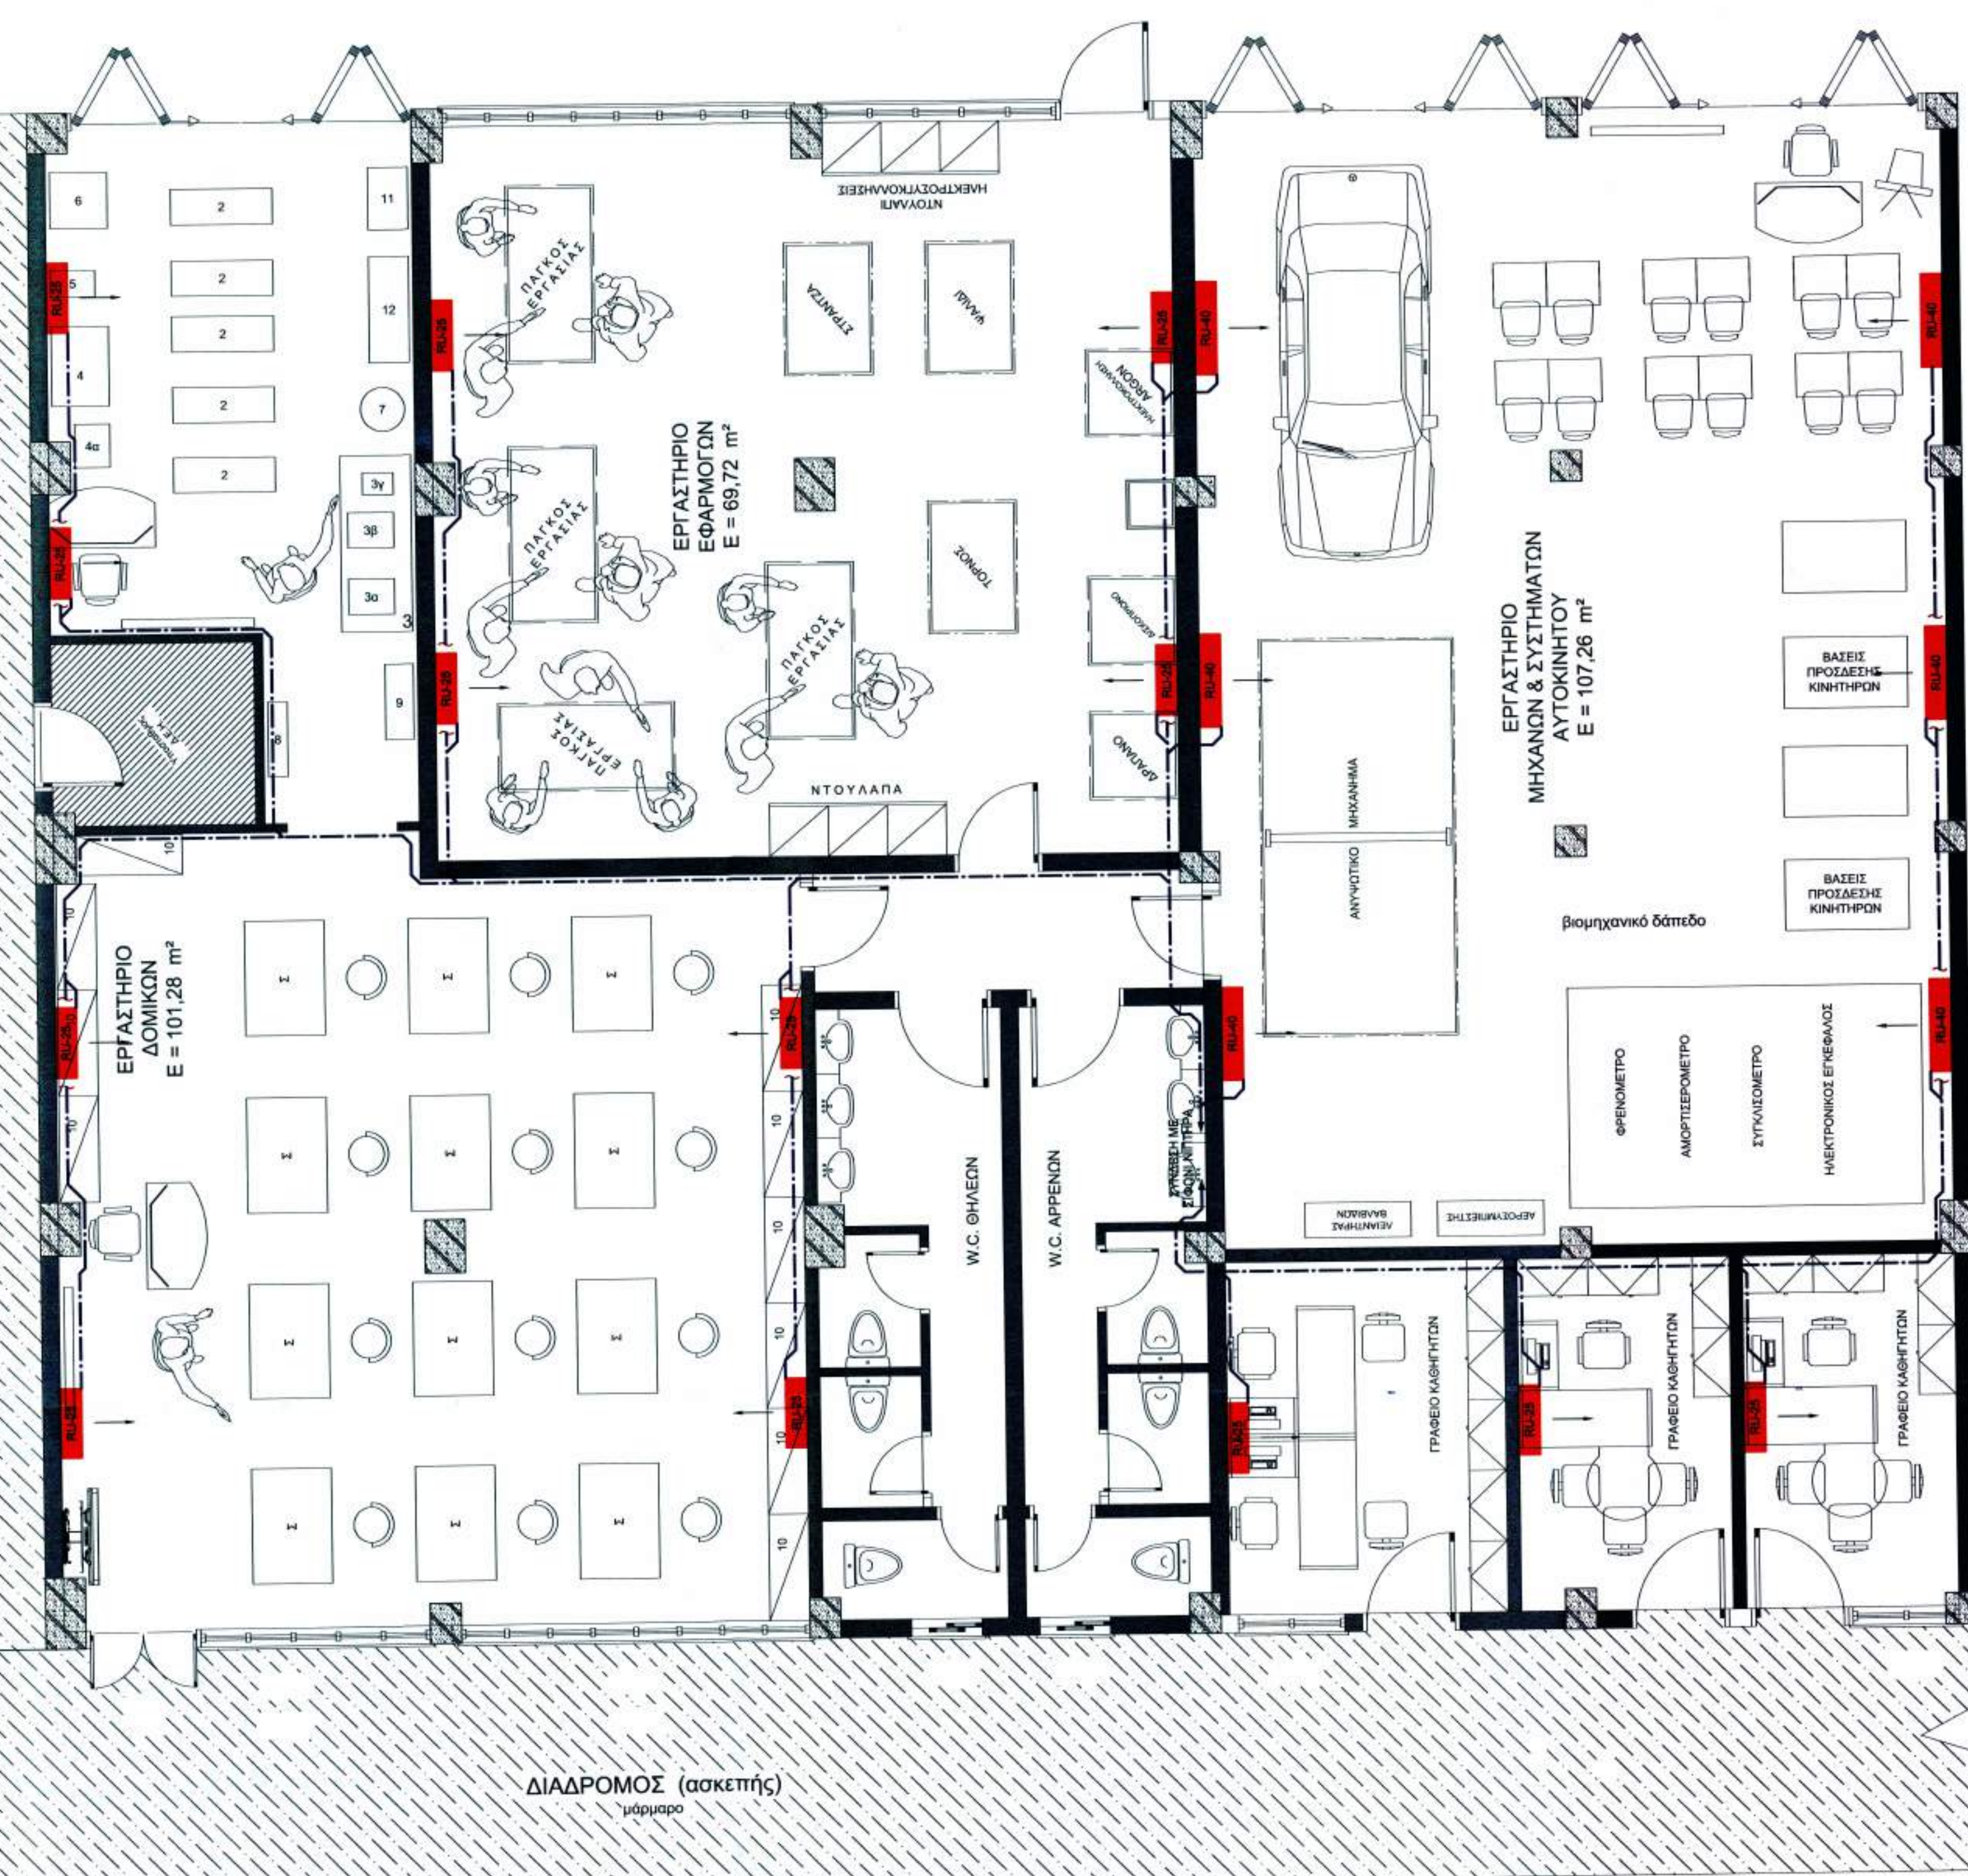

ΟΔΟΣ ΘΕΡΜΟΥ

ΚΤΗΡΙΟ "Β"

ΕΛΛΗΝΙΚΗ ΔΗΜΟΚΡΑΤΙΑ
ΠΕΡΙΦΕΡΕΙΑ ΔΥΤΙΚΗΣ ΕΛΛΑΔΑΣ
ΝΟΜΟΣ ΑΙΤΩΛΟΑΚΑΡΝΑΝΗΣ
ΔΙΕΥΘΥΝΣΗ ΠΕΡΙΒΑΛΛΟΝΤΟΣ ΚΑΙ ΧΩΡΟΤΑΞΙΑΣ
ΤΜΗΜΑ ΜΕΤΕΓΧΕΙΡΙΣΜΟΥ ΣΤΕΛΕΧΩΣ

ΕΡΓΟ :
"Βελτίωση Υπαδομών (επίσκεψη) των κτηρίων
πρώην Μηχανουργείου (Κτήριο Α) & πρώην Συμμετοχικού
Κτηριακού Συγκροτήματος ΕΠΙΛ. Ναυτικού

ΔΙΕΥΘΥΝΣΗ ΠΕΡΙΒΑΛΛΟΝΤΟΣ ΚΑΙ ΧΩΡΟΤΑΞΙΑΣ
ΔΙΕΥΘΥΝΣΗ ΠΕΡΙΒΑΛΛΟΝΤΟΣ ΚΑΙ ΧΩΡΟΤΑΞΙΑΣ

ΚΑΤΟΥΗ ΙΣΟΓΕΙΟΥ
ΚΤΗΡΙΟ "Α"
ΚΤΗΡΙΟ "Β"
ΚΑΙΝΑΤΙΣΜΟΣ - ΘΕΡΜΑΝΣΗ -
ΑΕΡΙΣΜΟΣ - ΣΩΛΗΝΟΣΕΙΣ
ΣΥΜΠΥΚΝΩΜΑΤΑ

ΑΡ. ΣΧΕΔΙΟΥ :
ΚΩΔΙΚΟΣ
ΕΡΓΟΥ :
ΗΜΕΡΟΜΗΝΙΑ
ΣΥΝΤΑΞΗΣ :
ΟΚΤΩΒΡΙΟΣ
2018
ΚΥΜΑΚΑ :
1:50

ΕΛΛΗΝΙΚΗ ΔΗΜΟΚΡΑΤΙΑ
ΠΕΡΙΦΕΡΕΙΑ ΔΥΤΙΚΗΣ ΕΛΛΑΔΑΣ
ΝΟΜΟΣ ΑΙΤΩΛΟΑΚΑΡΝΑΝΗΣ
ΔΙΕΥΘΥΝΣΗ ΠΕΡΙΒΑΛΛΟΝΤΟΣ ΚΑΙ ΧΩΡΟΤΑΞΙΑΣ
ΤΜΗΜΑ ΜΕΤΕΓΧΕΙΡΙΣΜΟΥ ΣΤΕΛΕΧΩΣ

ΕΛΛΗΝΙΚΗ ΔΗΜΟΚΡΑΤΙΑ
ΠΕΡΙΦΕΡΕΙΑ ΔΥΤΙΚΗΣ ΕΛΛΑΔΑΣ
ΝΟΜΟΣ ΑΙΤΩΛΟΑΚΑΡΝΑΝΗΣ
ΔΙΕΥΘΥΝΣΗ ΠΕΡΙΒΑΛΛΟΝΤΟΣ ΚΑΙ ΧΩΡΟΤΑΞΙΑΣ
ΤΜΗΜΑ ΜΕΤΕΓΧΕΙΡΙΣΜΟΥ ΣΤΕΛΕΧΩΣ

ΕΛΛΗΝΙΚΗ ΔΗΜΟΚΡΑΤΙΑ
ΠΕΡΙΦΕΡΕΙΑ ΔΥΤΙΚΗΣ ΕΛΛΑΔΑΣ
ΝΟΜΟΣ ΑΙΤΩΛΟΑΚΑΡΝΑΝΗΣ
ΔΙΕΥΘΥΝΣΗ ΠΕΡΙΒΑΛΛΟΝΤΟΣ ΚΑΙ ΧΩΡΟΤΑΞΙΑΣ
ΤΜΗΜΑ ΜΕΤΕΓΧΕΙΡΙΣΜΟΥ ΣΤΕΛΕΧΩΣ

ΕΛΛΗΝΙΚΗ ΔΗΜΟΚΡΑΤΙΑ
ΠΕΡΙΦΕΡΕΙΑ ΔΥΤΙΚΗΣ ΕΛΛΑΔΑΣ
ΝΟΜΟΣ ΑΙΤΩΛΟΑΚΑΡΝΑΝΗΣ
ΔΙΕΥΘΥΝΣΗ ΠΕΡΙΒΑΛΛΟΝΤΟΣ ΚΑΙ ΧΩΡΟΤΑΞΙΑΣ
ΤΜΗΜΑ ΜΕΤΕΓΧΕΙΡΙΣΜΟΥ ΣΤΕΛΕΧΩΣ

ΚΤΗΡΙΟ "Β" - [ΕΥΛΟΥΡΓΕΙΟ]